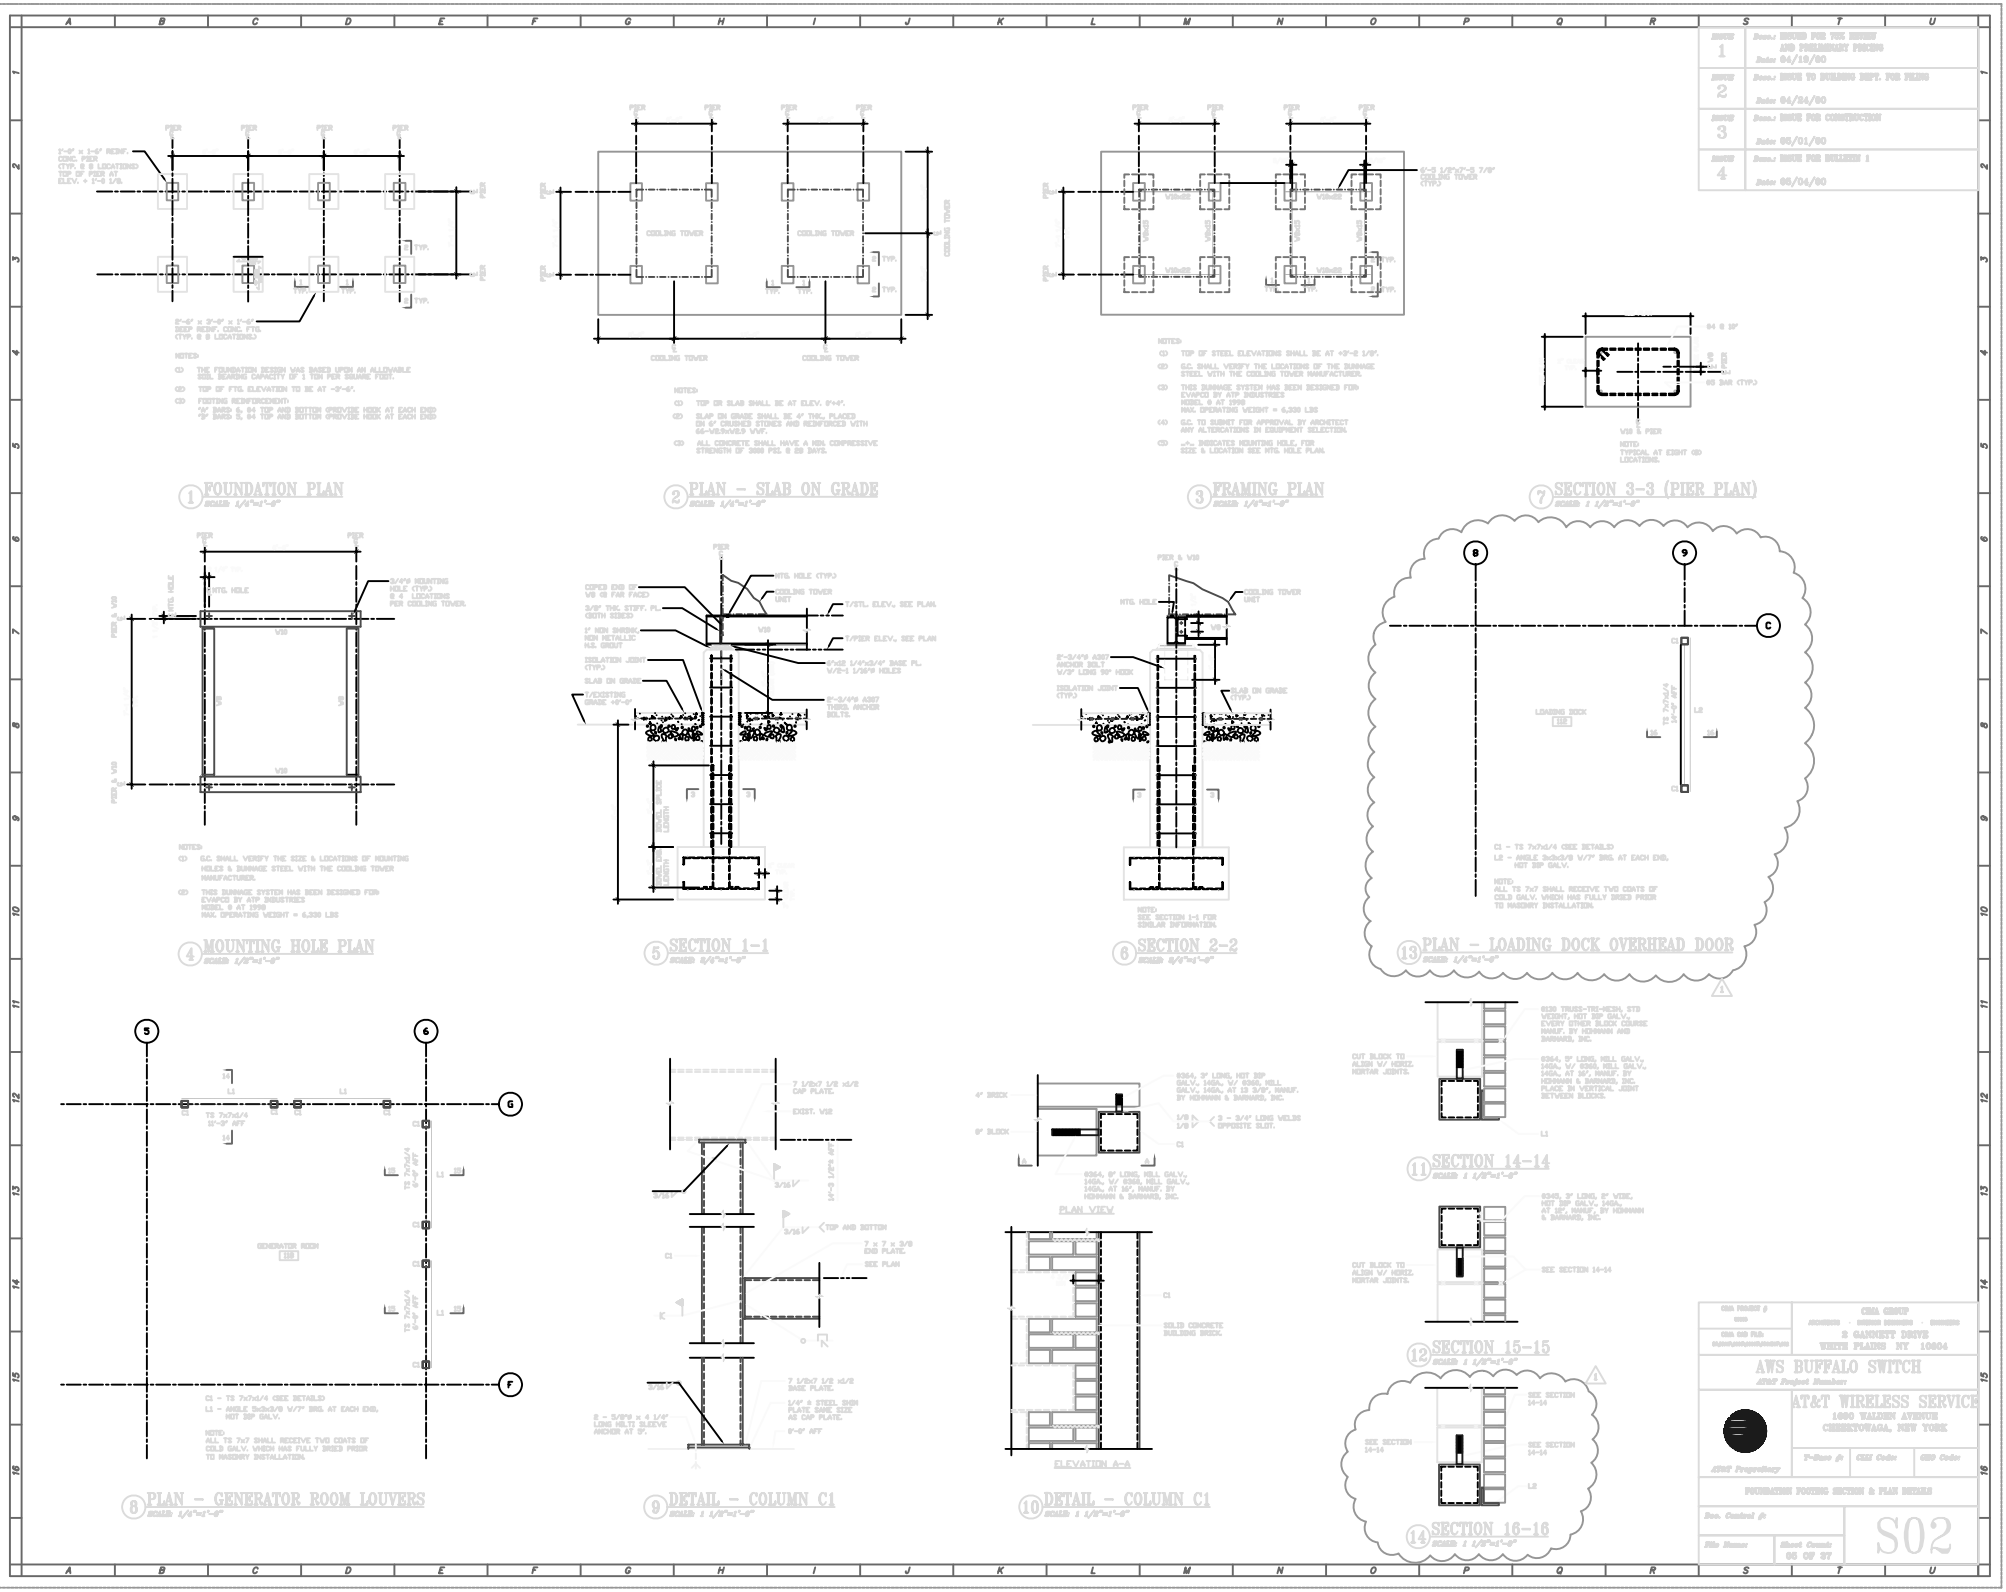

1 FOUNDATION PLAN
SCALE: 1/4"=1'-0"
2 PLAN - SLAB ON GRADE
SCALE: 1/4"=1'-0"
3 FRAMING PLAN
SCALE: 1/4"=1'-0"
7 SECTION 3-3 (PIER PLAN)
SCALE: 1 1/2"=1'-0"
4 MOUNTING HOLE PLAN
SCALE: 1/2"=1'-0"
5 SECTION 1-1
SCALE: 3/4"=1'-0"
6 SECTION 2-2
SCALE: 3/4"=1'-0"
13 PLAN - LOADING DOCK OVERHEAD DOOR
SCALE: 1/4"=1'-0"
8 PLAN - GENERATOR ROOM LOUVERS
SCALE: 1/4"=1'-0"
9 DETAIL - COLUMN C1
SCALE: 1 1/2"=1'-0"
10 DETAIL - COLUMN C1
SCALE: 1 1/2"=1'-0"
11 SECTION 14-14
SCALE: 1 1/2"=1'-0"
12 SECTION 15-15
SCALE: 1 1/2"=1'-0"
14 SECTION 16-16
SCALE: 1 1/2"=1'-0"
PLAN VIEW
ELEVATION A-A
CMA GROUP
2 GANNETT DRIVE
WHITE PLAINS NY 10604
AWS BUFFALO SWITCH
AT&T Project Number:
AT&T WIRELESS SERVICE
1600 WALDEN AVENUE
CHEEKTOWAGA, NEW YORK
AT&T Proprietary
FOUNDATION FOOTING SECTION & PLAN DETAILS
S02