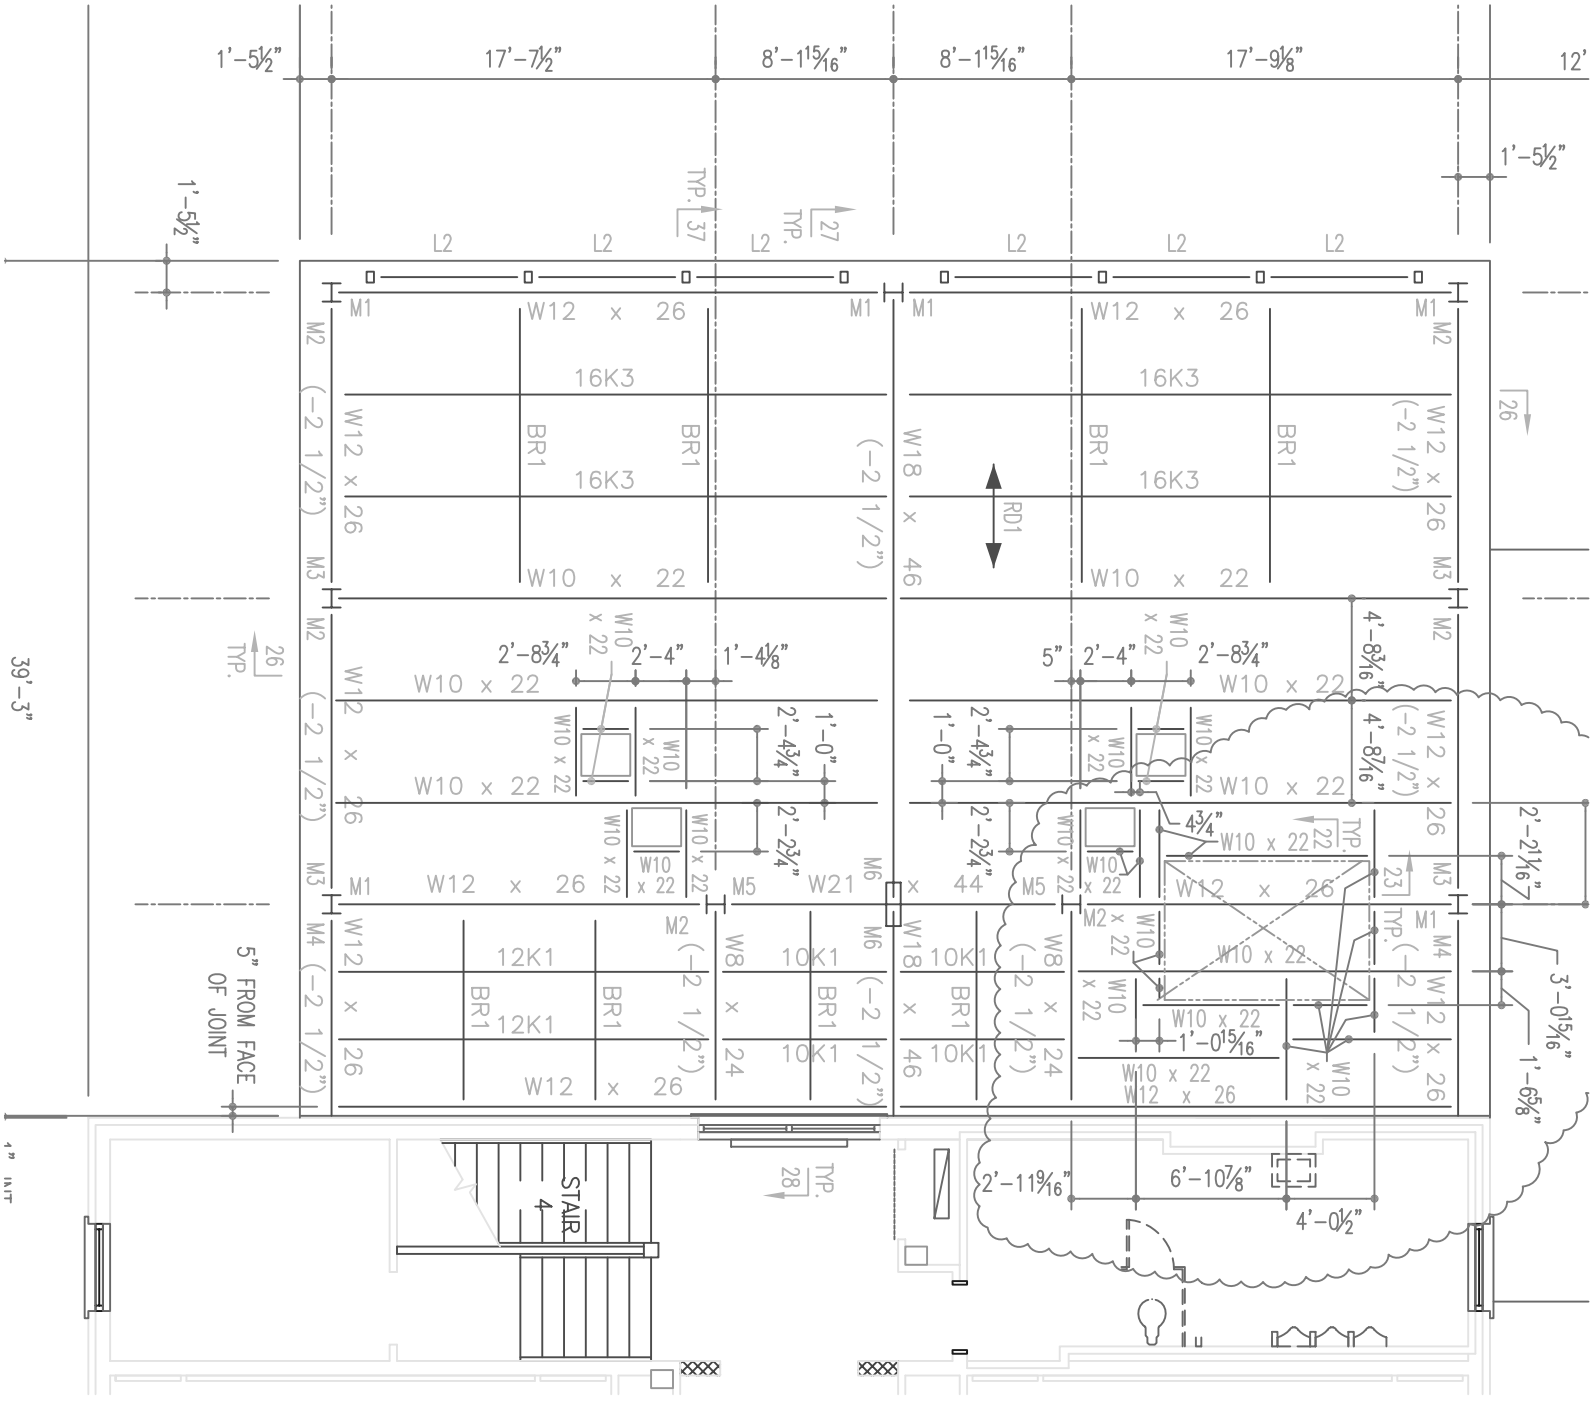
1'-5½"
17'-7½"
8'-1 15/16"
8'-1 15/16"
17'-9⅛"
12'
1'-5½"
1'-5½"
L2
L2
L2
L2
L2
L2
TYP. 37
TYP. 27
26
M1
W12 x 26
16K3
BR1
W10 x 22
W18 x 46
(-2 1/2")
RD1
M2
M3
W12 x 26
(-2 1/2")
2'-8¾"
2'-4"
1'-4⅛"
5"
4'-8¾"
4'-8⅜"
2'-4¾"
1'-0"
2'-2¾"
4¾"
2'-2 1/16"
3'-0 15/16"
1'-6⅝"
M4
M5
M6
W21 x 44
12K1
10K1
W8 x 24
W8 x 46
W10 x 22
W12 x 26
2'-11⅜"
6'-10⅞"
4'-0½"
1'-0 15/16"
TYP. 26
TYP. 22
TYP. 23
TYP. 28
STAIR 4
39'-3"
5" FROM FACE OF JOINT